


KONGRESOVÉ CENTRUM FABRIKA - Synoptický plán svítidel

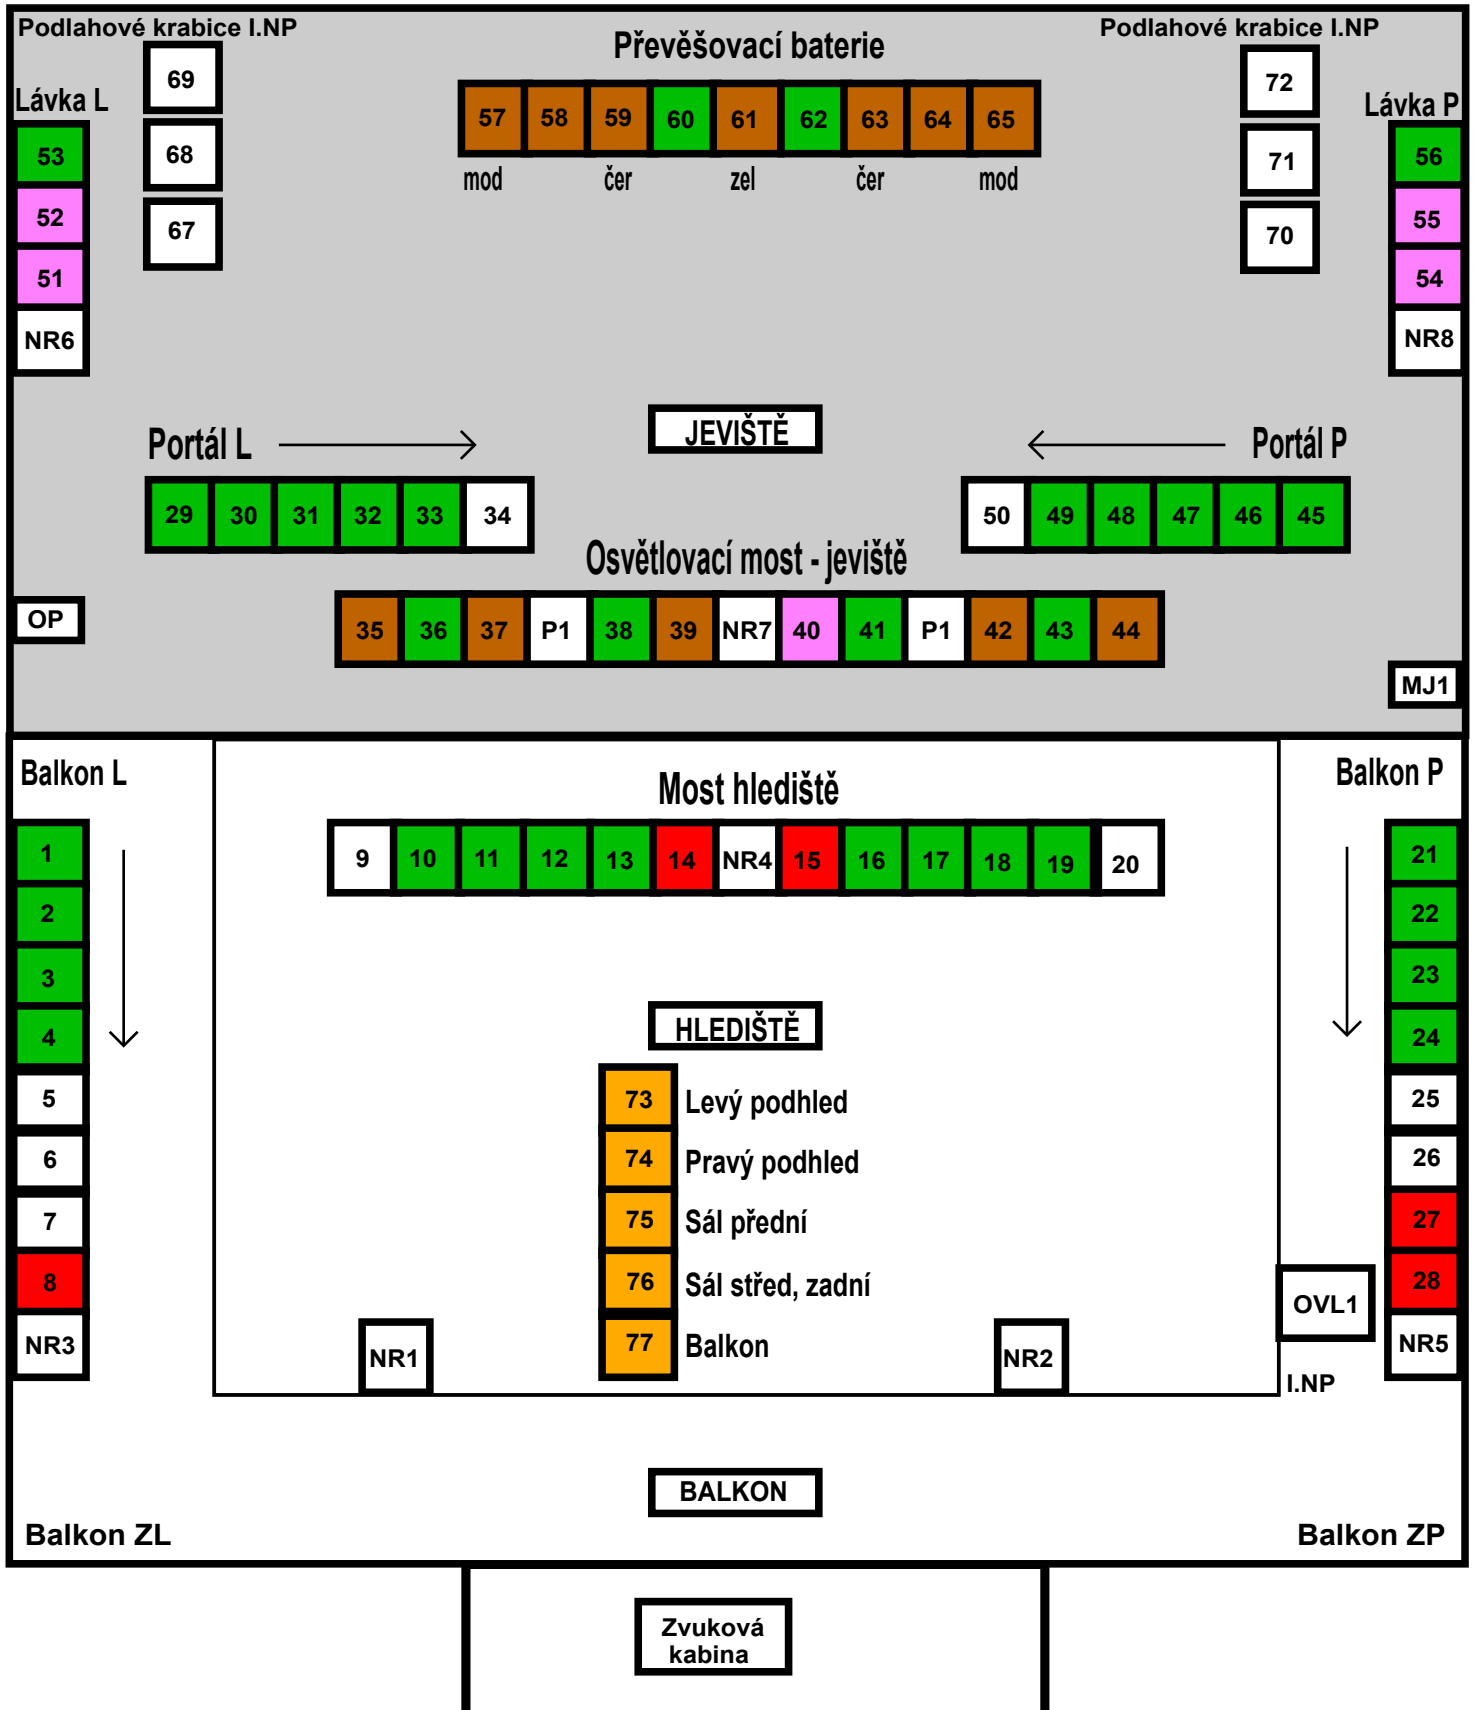

- EUROLITE TYP: FS-600 GKV LAMP: HX600 GKV 240V/600W G-9.5
- EUROLITE TYP: PAR 64 / PROFISPOT LAMP: 230V/1000W PAR-64
- EUROLITE TYP: THEATRE 650/1000 SPOT LAMP: 230V/1000W GX-9.5
- CHR 1000 A04A 230V/1000W (VANY)

- NR Neregulovaná zásuvka
- P1 Pracovní svítidlo
- 1 Scénické okruhy
- OP Ovladač opony
- OVL 1 Ovládání úklidového osv.
- MJ 1 Ovládání pracovního osv.

šipky ukazují dolů